

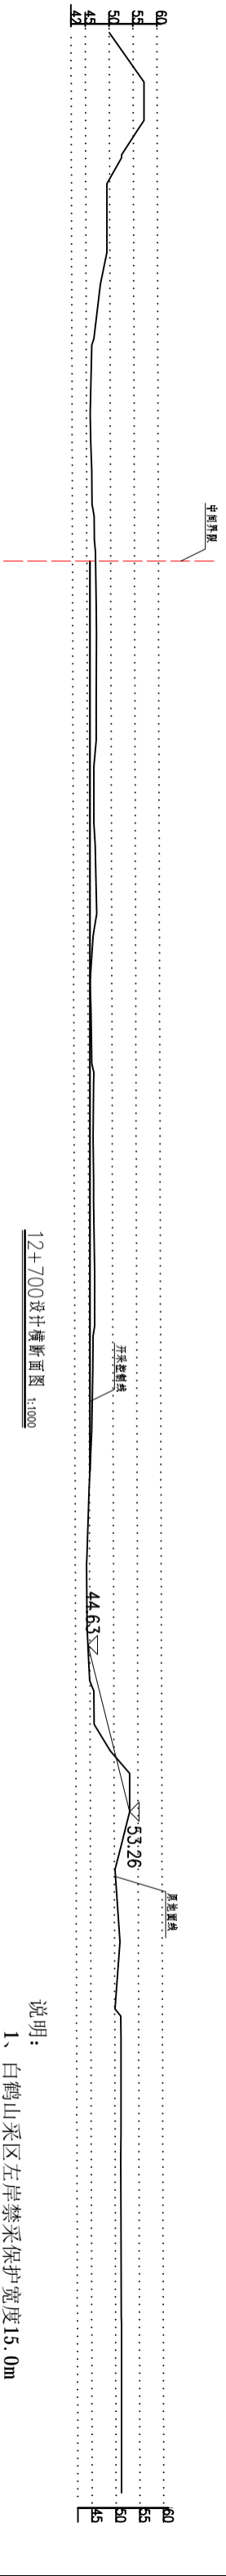
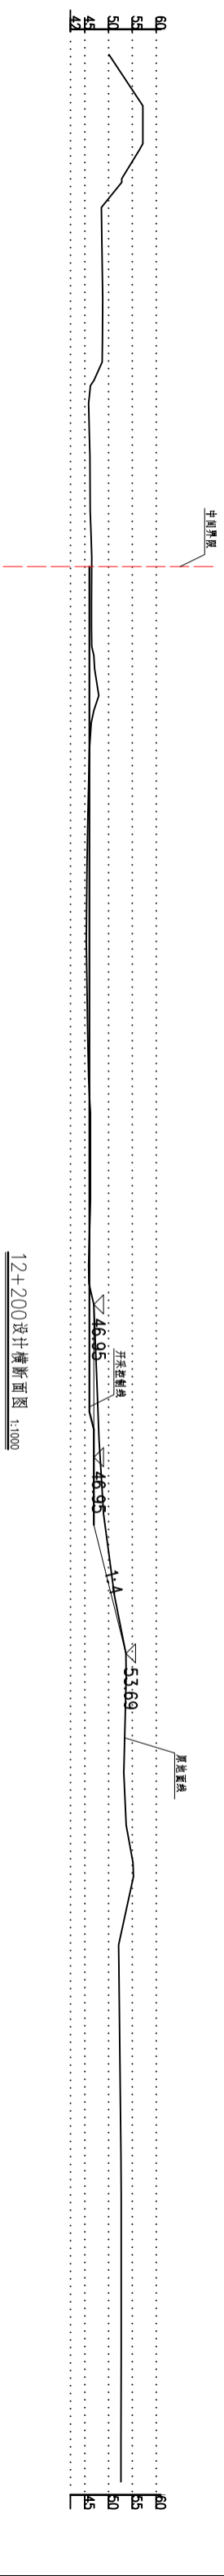
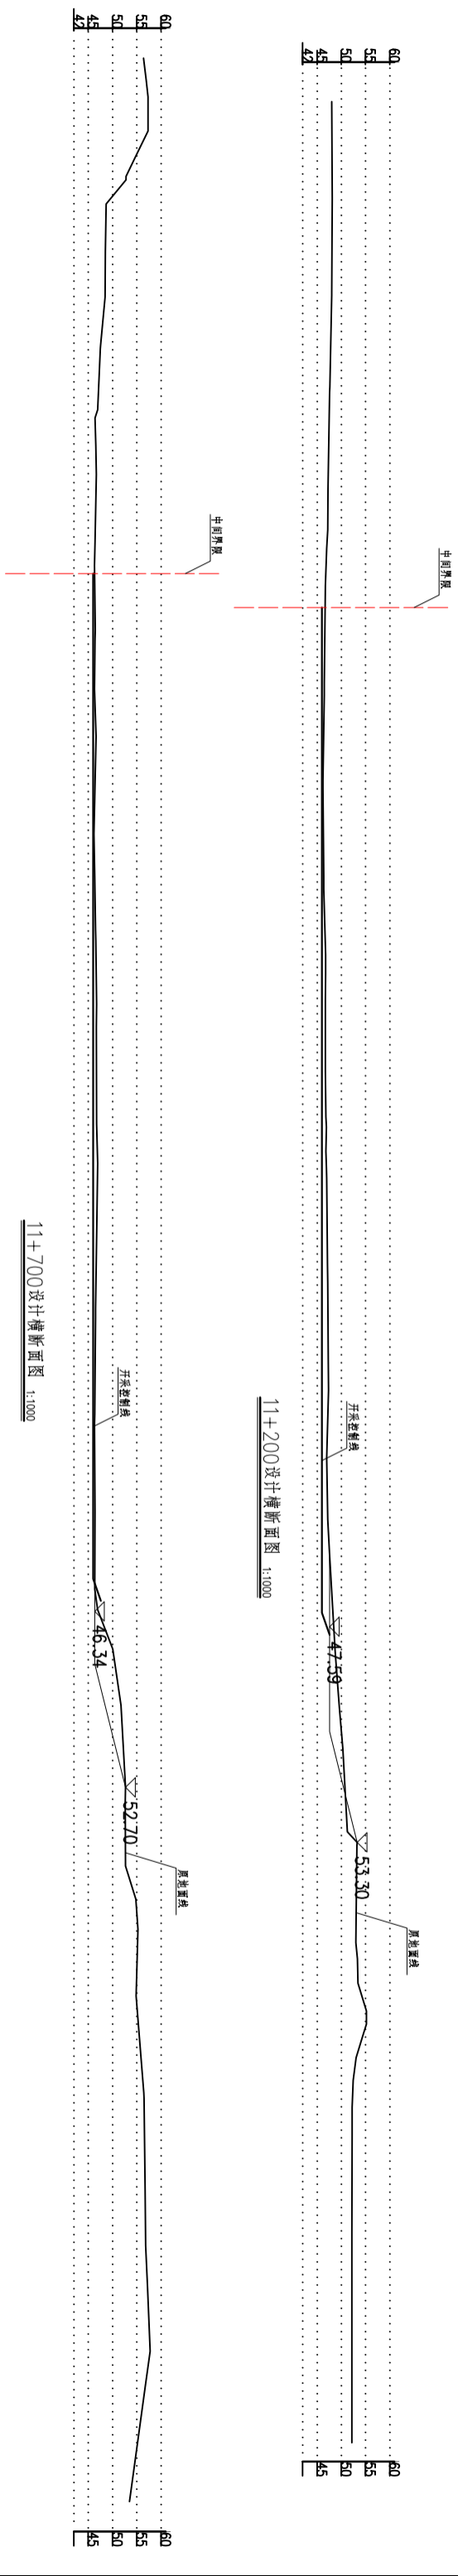
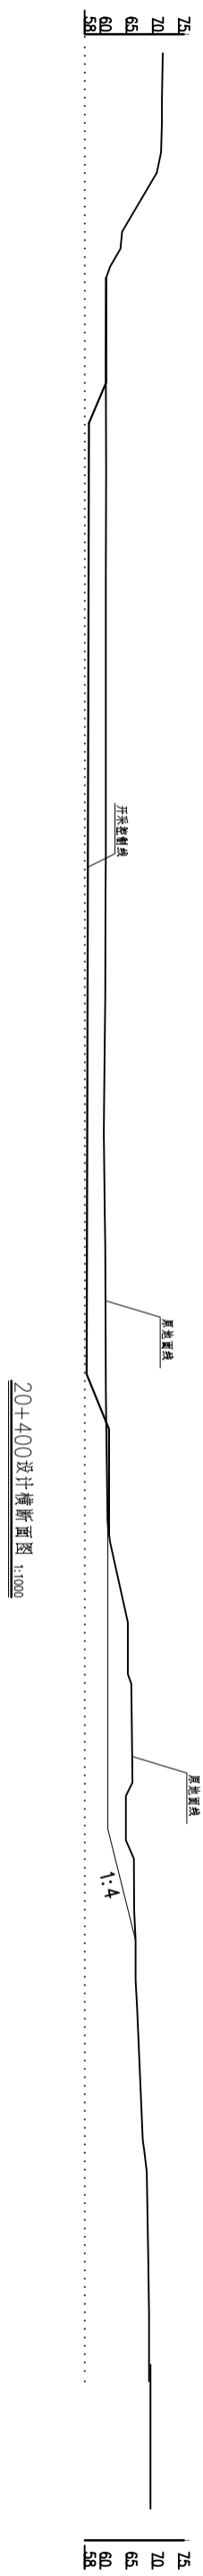
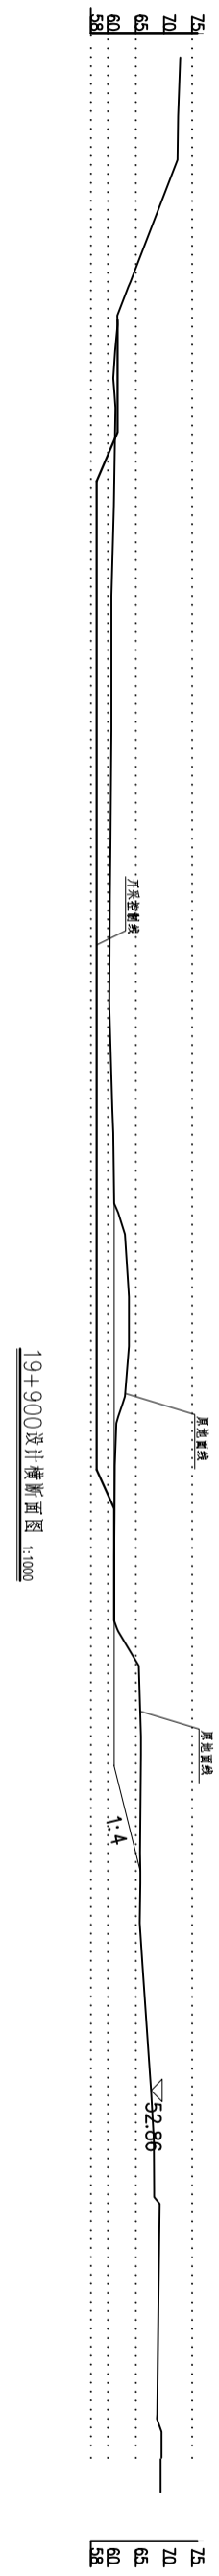


白鹤山采区河道典型横断面图

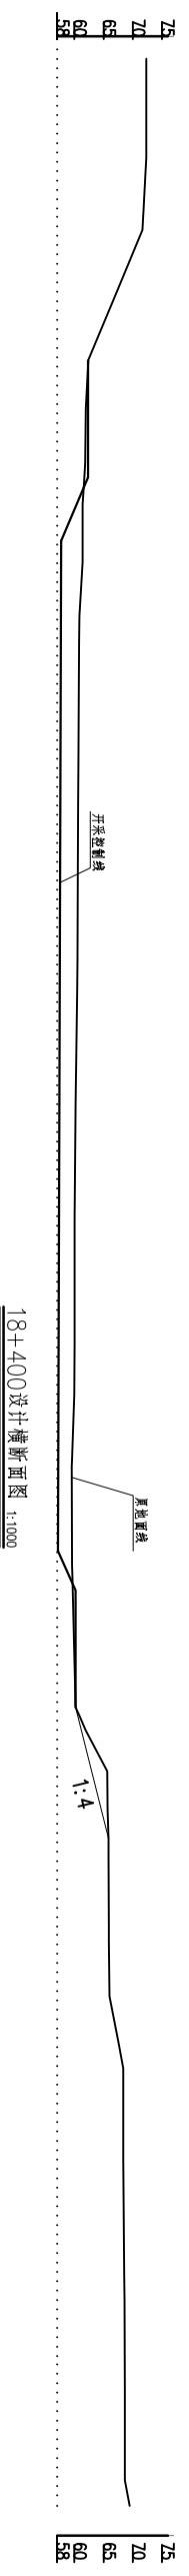

说明：
1、白鹤山采区左岸禁采保护宽度15.0m

蒋寨采区河道典型横断面图

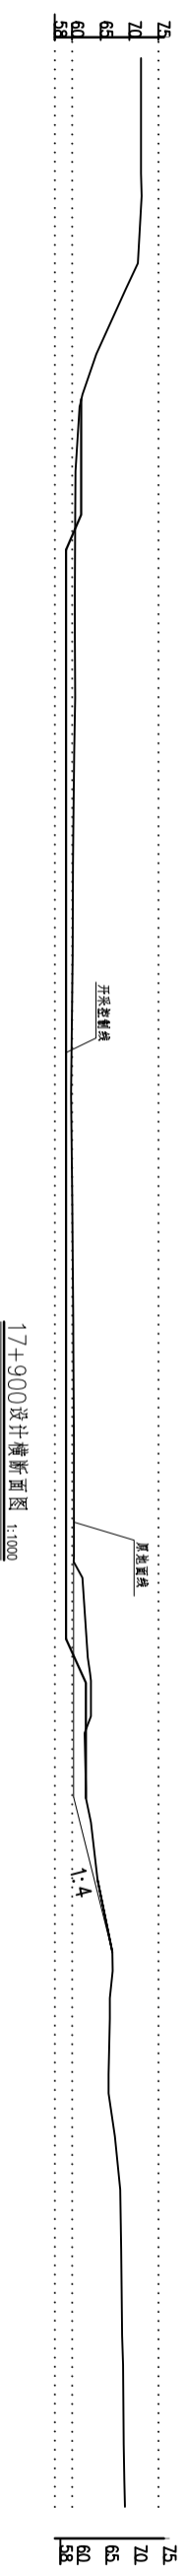

说明：
1、蒋寨采区左、右岸禁采保护宽度15.0m